



REI60

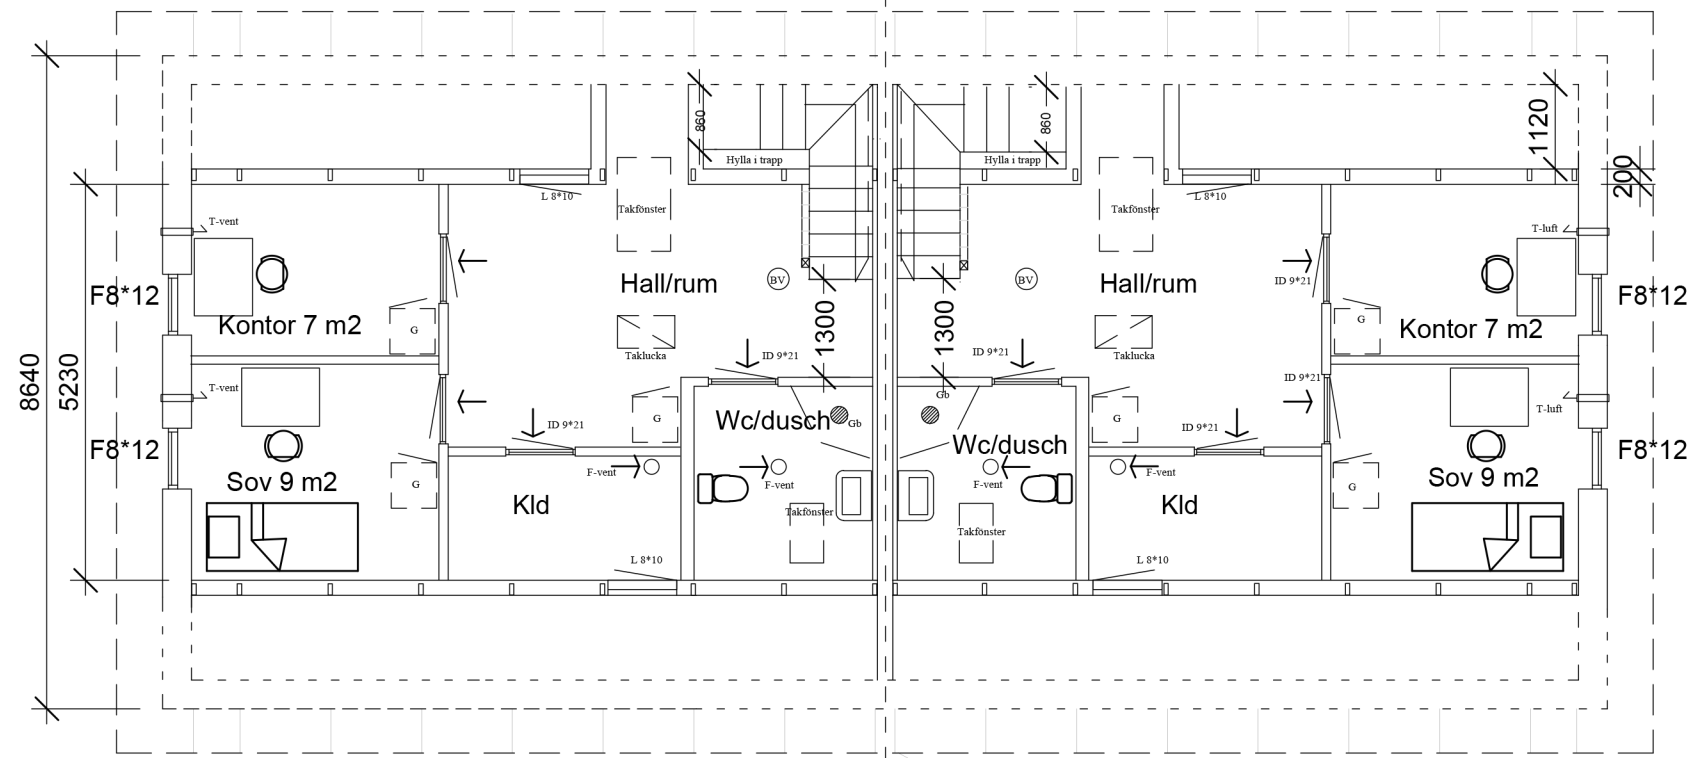


VINDSPLAN

REI60


Takstol c 1200

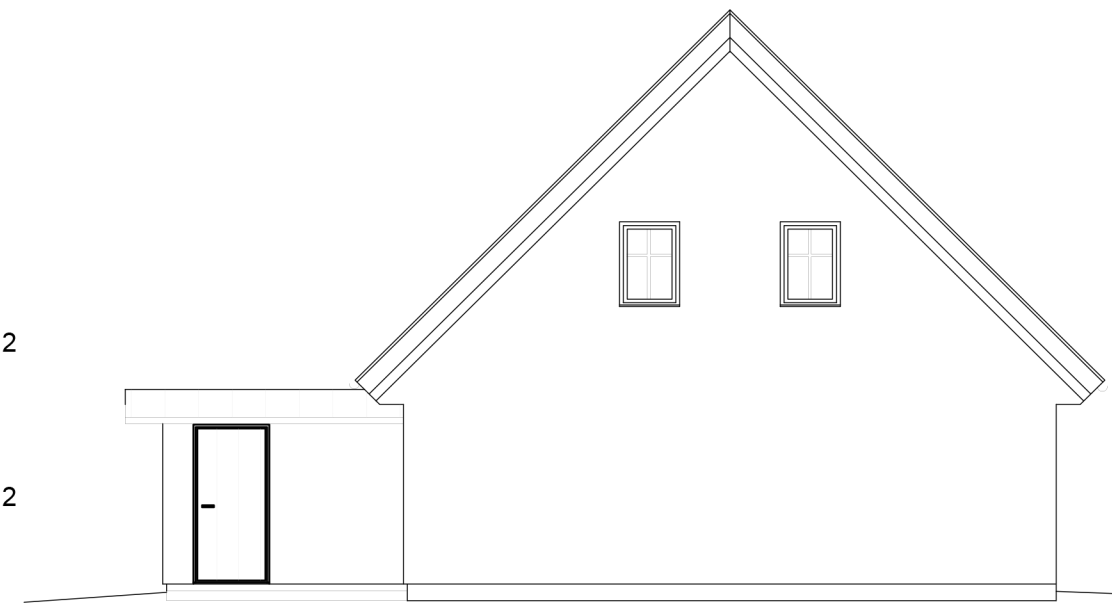

Fasad Väster

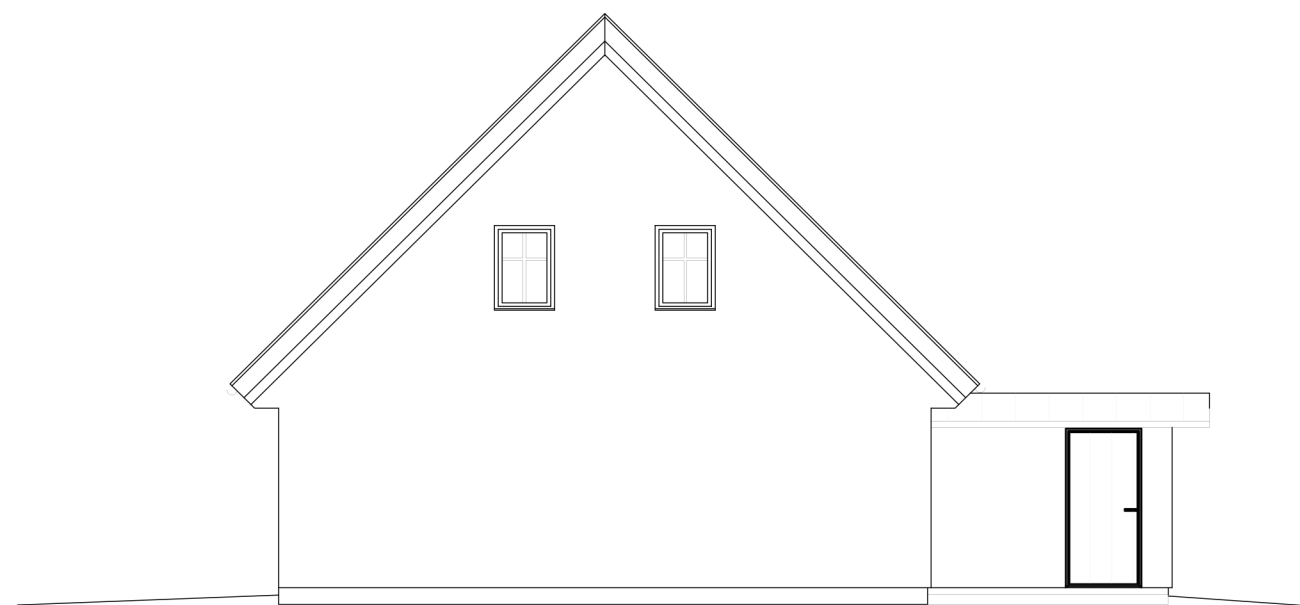

Fasad Öster

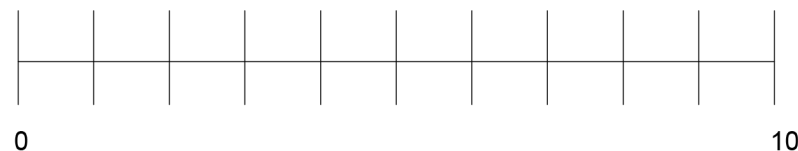

Bygglövsritning
Flerbostadshus Vä 42:2
Munkebergsvägen 7
Byggherre; Ohlsson & Cejudo Fastighets AB
Entreprenör; Tak & Villaservice AB
Ritning, Bygg & Byggkontroll AB
2020-03-04 rev 2020-05-07
Ritning nr 2 Skala 1:100