



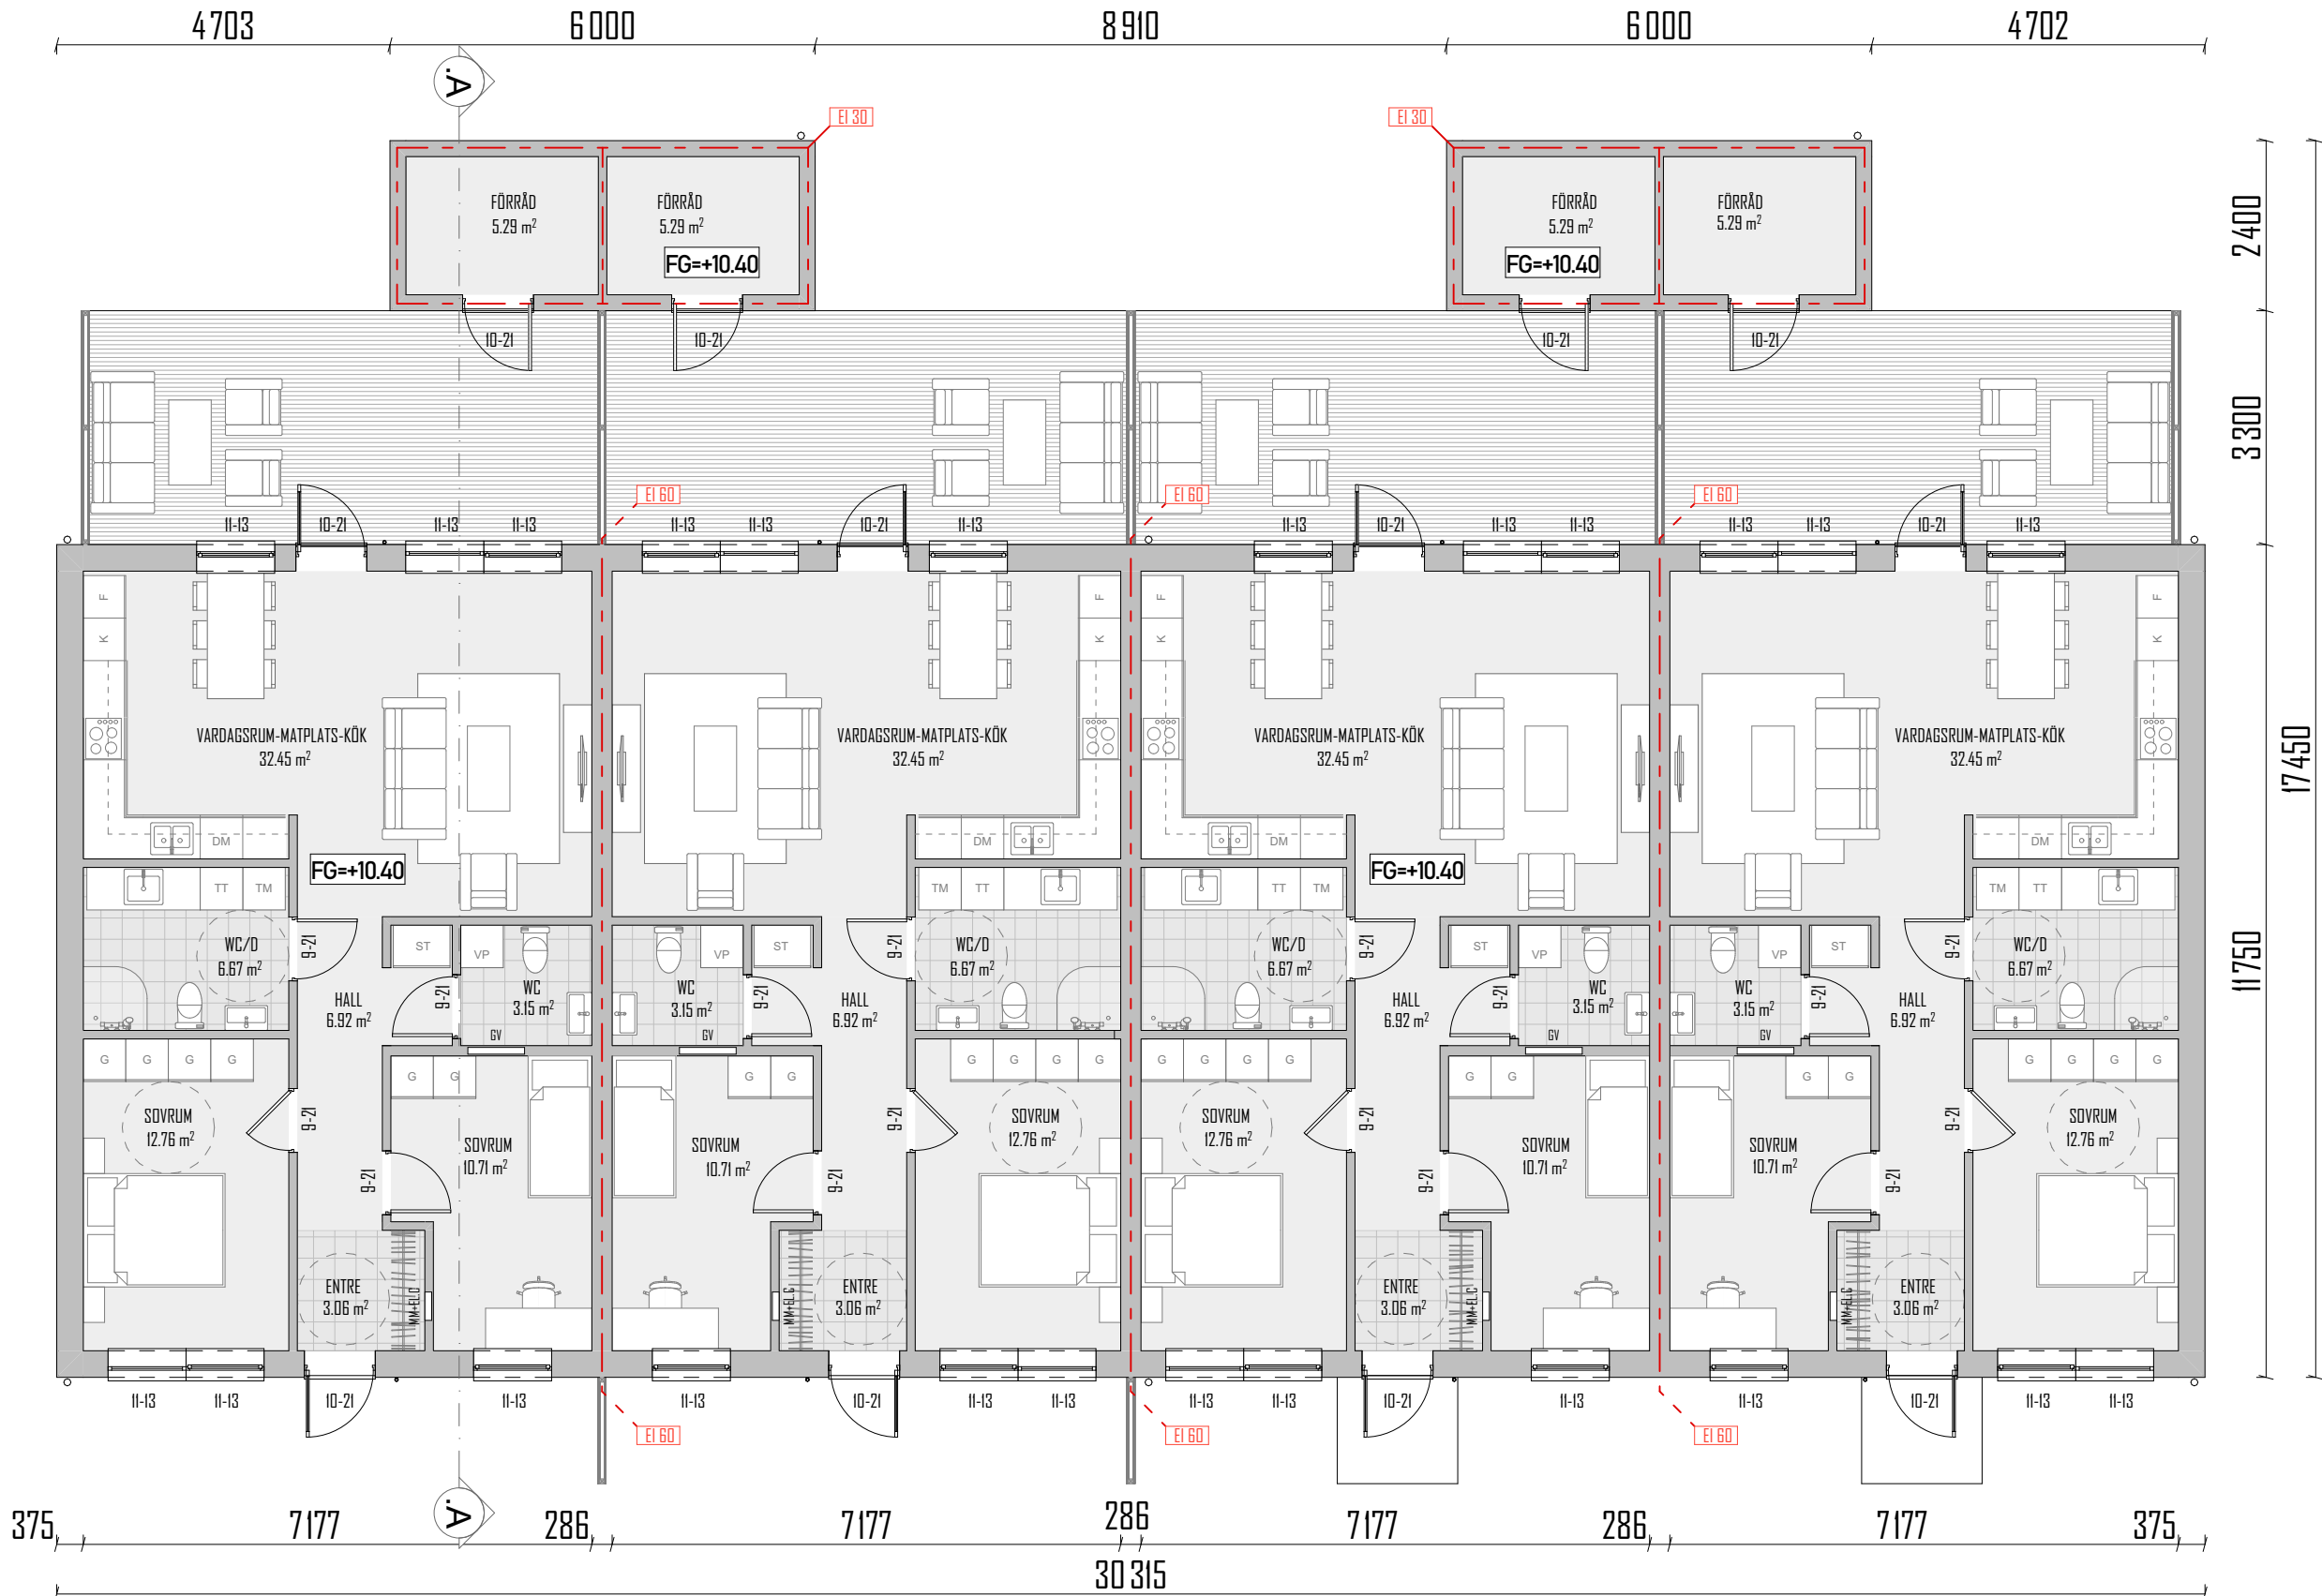

PLAN 1:100

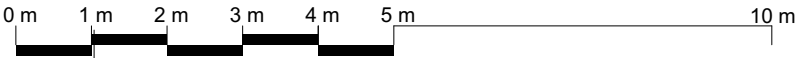

 UDP Arkitekter AB TEL 0704-61 96 70 udp.arkitekter@gmail.com RITAD AV DANIEL URECHE, ARKITEKT SAR/MSA	HANDLING BYGGLOVHANDLING NYBYGGNAD SAMMANBYGGDA RADHUS		FASTIGHET BALSBY2338	
	NAMN OHLSSON & CEJUDO FASTIGHETER AB		RITNING PLAN	
	DATUM 2025-05-20	SKALA A3 1:100	NR A-3	REV 2